

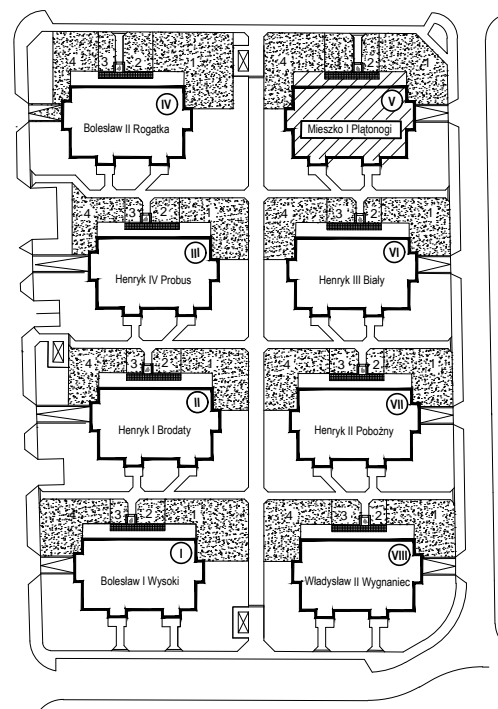


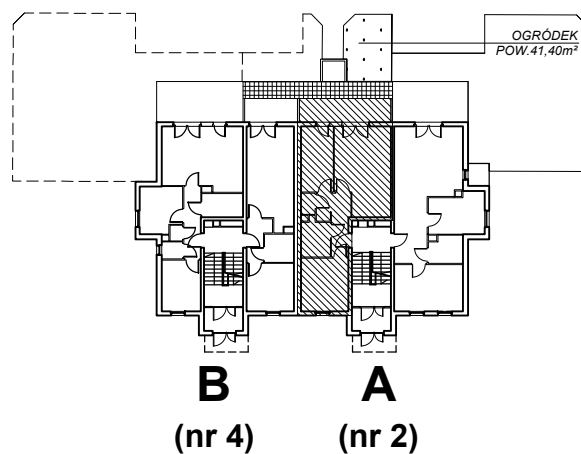

PIASTOWSKI MĘDLÓW

Osiedle budynków mieszkalnych wielorodzinnych
Mędlów, ul. Mieszka I 2

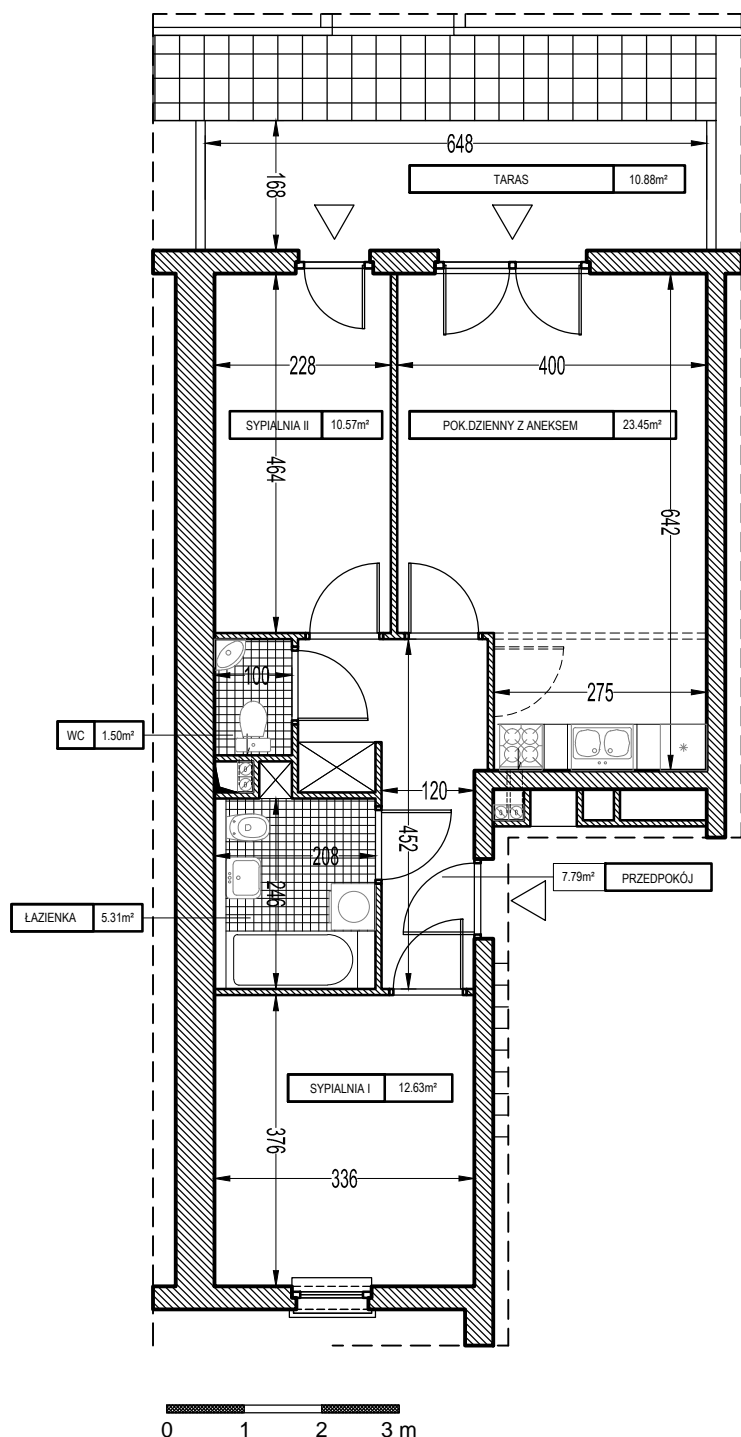

Budynek (V) "Mieszko I Piłtonogi" - klatka A

PIĘTRO:

0

LOKAL:

1

POWIERZCHNIA UŻYTKOWA LOKALU
WG. NORMY PN-ISO 9836:1997

62.29 m²