

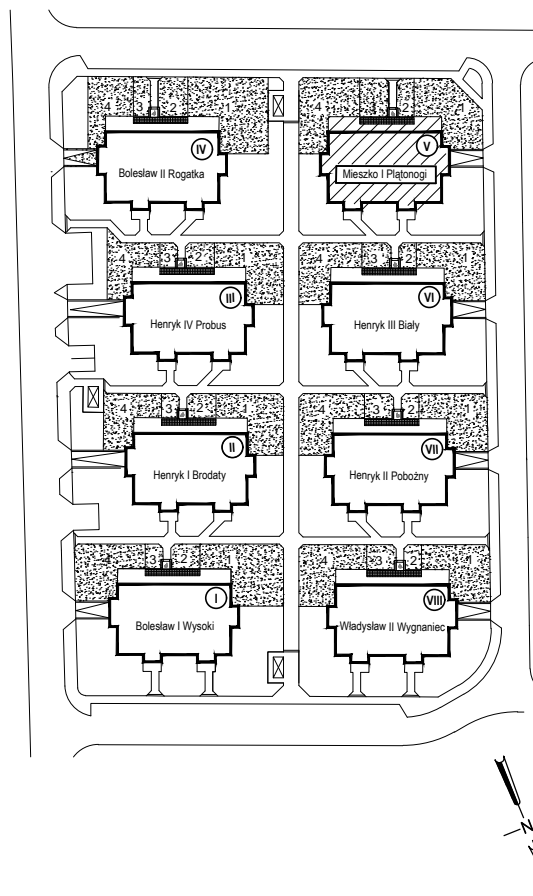


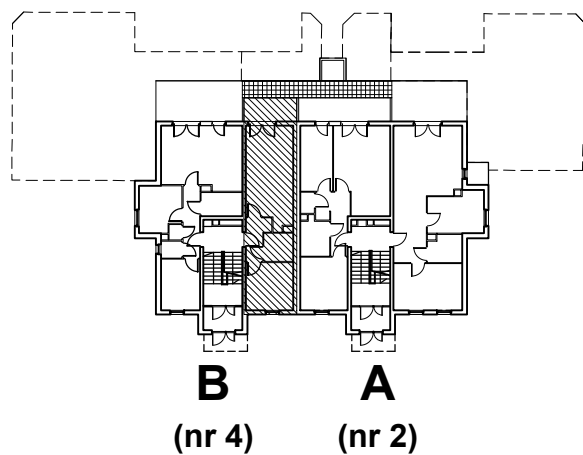

# PIASTOWSKI MĘDLÓW

Osiedle budynków mieszkalnych wielorodzinnych  
Mędlów, ul. Mieszka I 4

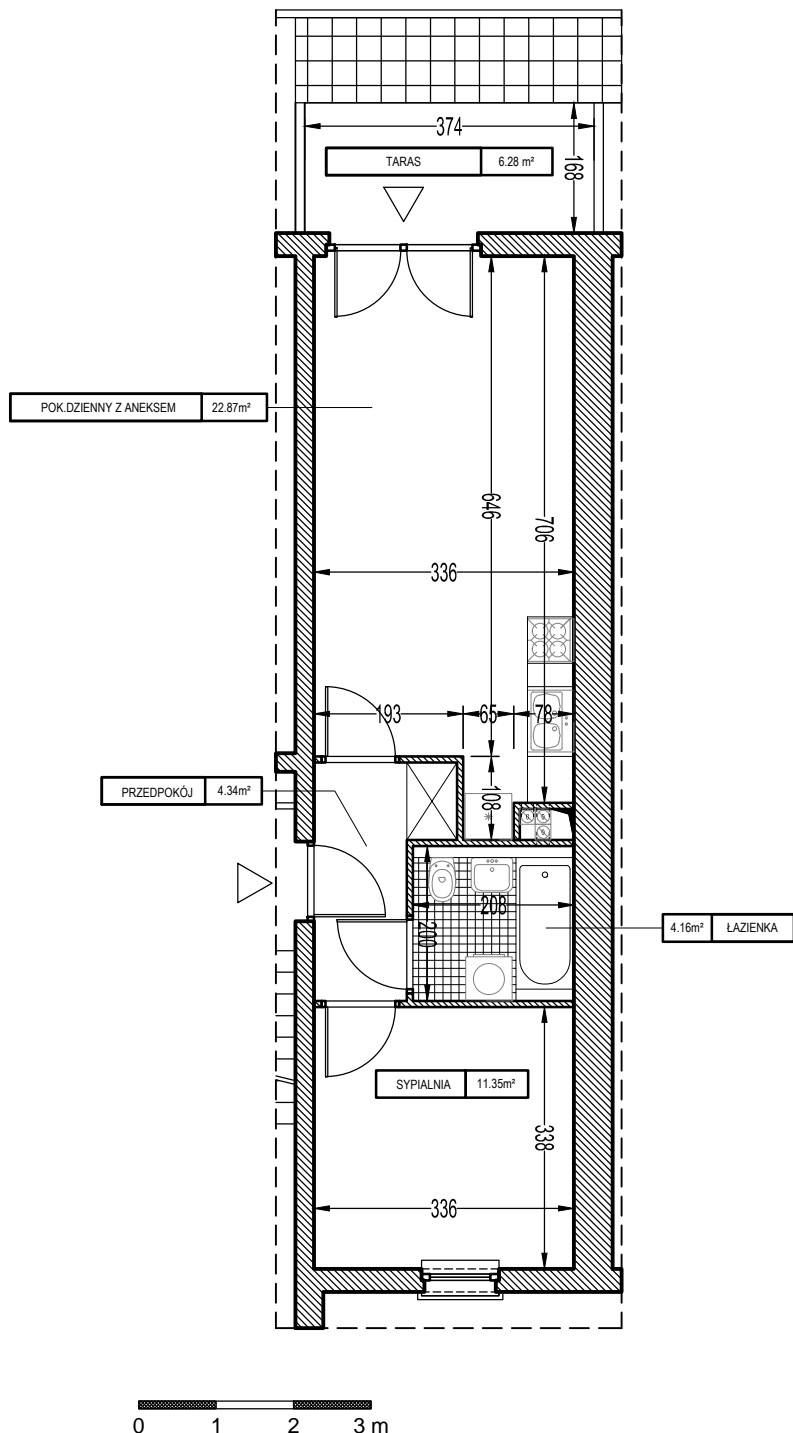

## Budynek (V) "Mieszko I Piłtonogi" - klatka B

PIĘTRO:

0

LOKAL:

2

POWIERZCHNIA UŻYTKOWA LOKALU  
WG. NORMY PN-ISO 9836:1997

42.63 m<sup>2</sup>